


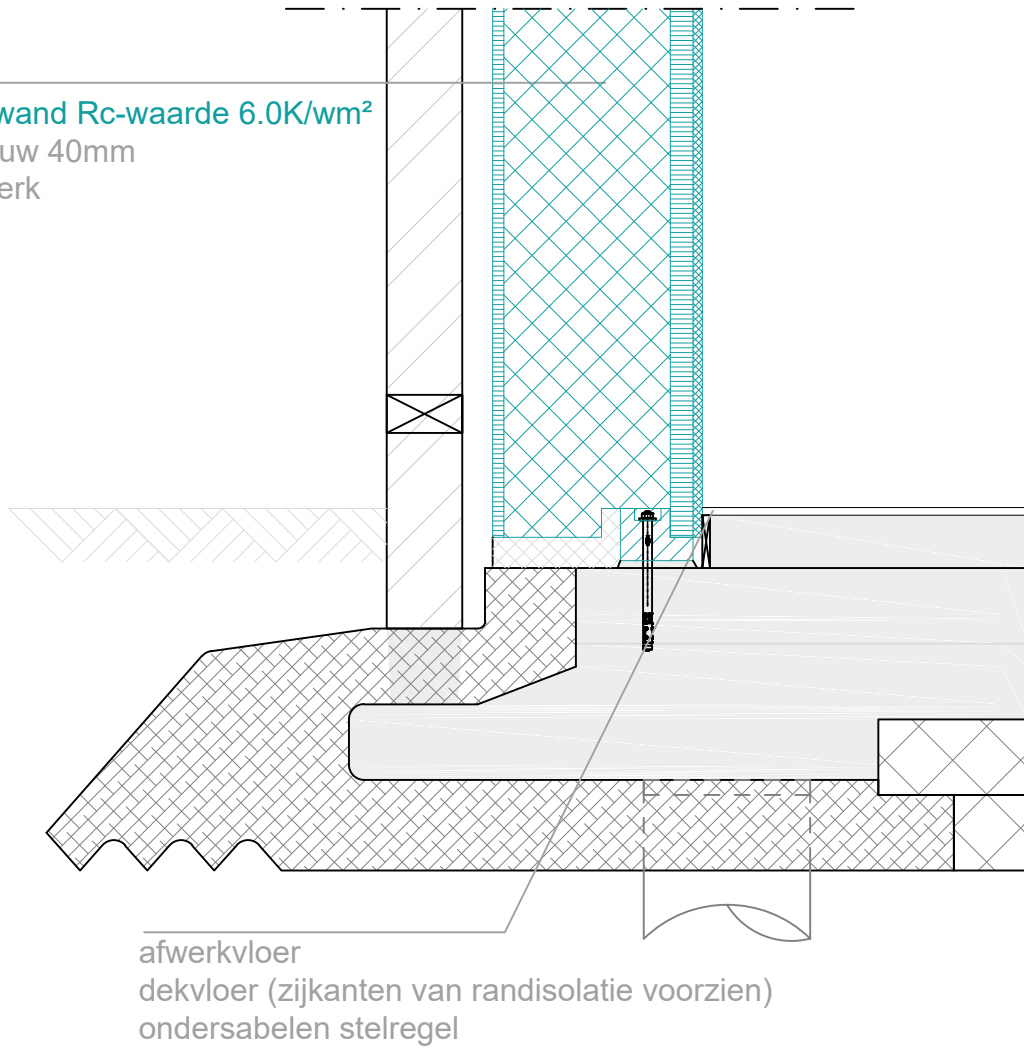

Isokern wand Rc-waarde 6.0K/wm²
luchtspouw 40mm
metselwerk



afwerkvloer
dekvloer (zijanten van randisolatie voorzien)
ondersabelen stelregel
stelregel (gemonteerd volgens constructeur)
Hectar vloer (eventueel met palen)

ISOV-FU2-metselwerk

Groen: wordt door Isokern geleverd.

Onderdeel: fundering-2

Afwerking: metselwerk

Formaat: A4
Schaal: 1:10

Tekendatum:
April 2020

T: 0342-220088
E: info@isokern.nl
I: www.isokern.nl

A: Compagnieweg 8
3771 NH, Barneveld