




**ISO KERN**  
PREFAB BOUWSYSTEMEN

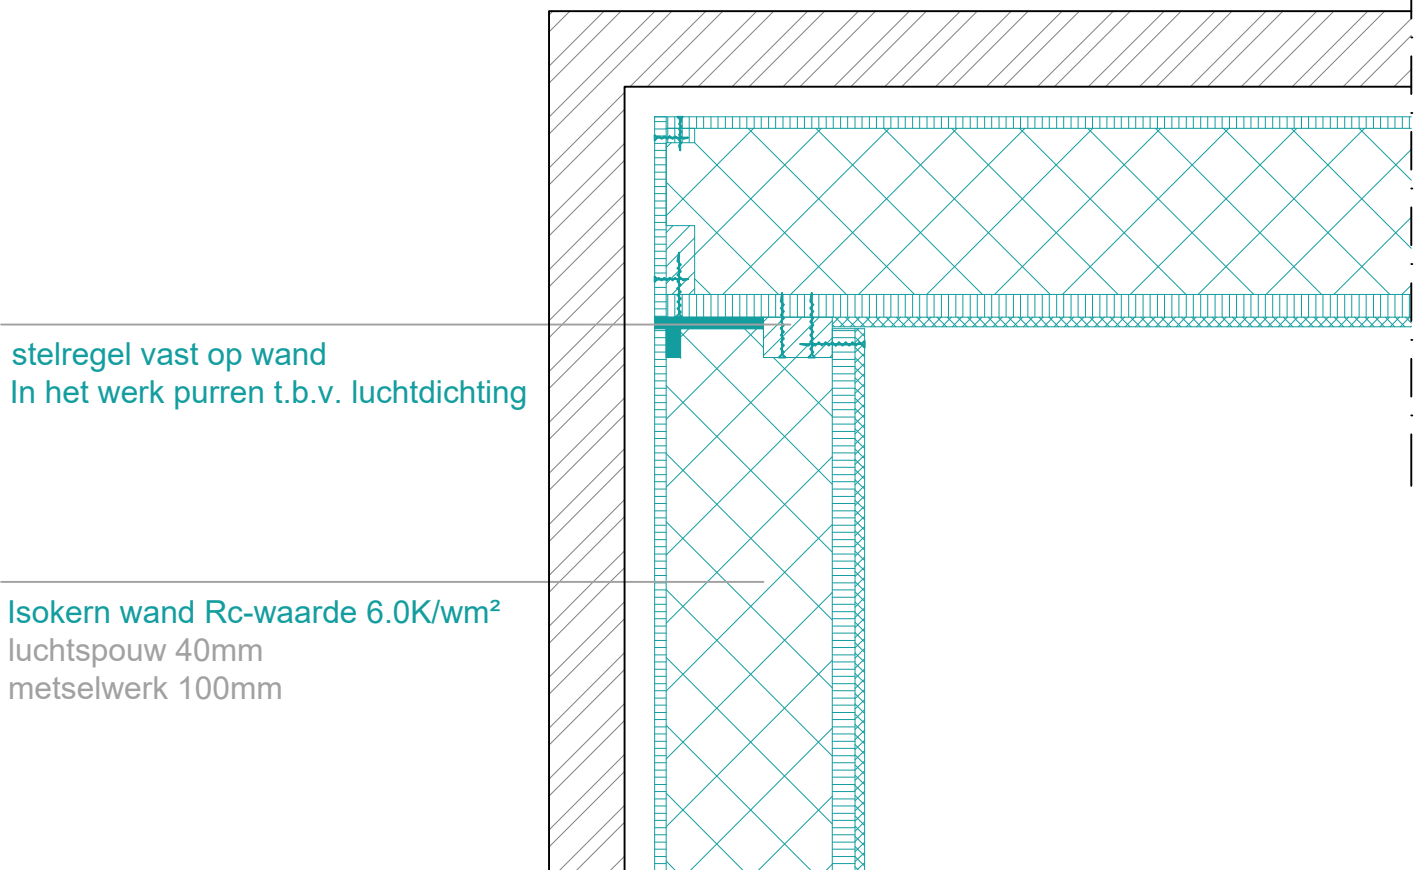

stelregel vast op wand  
In het werk purren t.b.v. luchtdichting

Isokern wand Rc-waarde  $6.0K/wm^2$   
luchtspouw 40mm  
metselwerk 100mm

## ISOH-HO-metselwerk

Groen: wordt door Isokern geleverd.

Onderdeel: hoekverbinding

Afwerking: metselwerk

Formaat: A4  
Schaal: 1:10

Tekendatum:  
April 2020

T: 0342-220088  
E: [info@isokern.nl](mailto:info@isokern.nl)  
I: [www.isokern.nl](http://www.isokern.nl)

A: Compagnieweg 8  
3771 NH, Barneveld