




ISO KERN
PREFAB BOUWSYSTEMEN

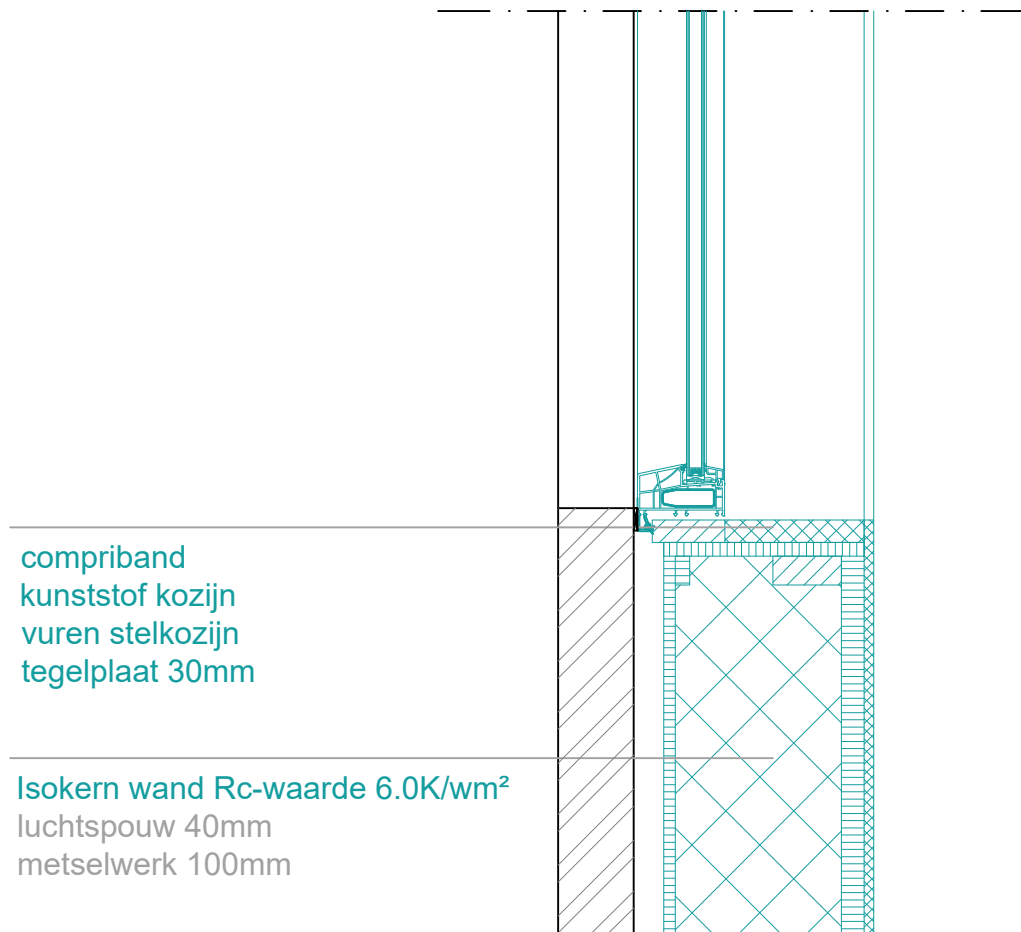

ISOH-KO-metselwerk

Groen: wordt door Isokern geleverd.

Onderdeel: kozijn zijdorpel

Afwerking: metselwerk

Formaat: A4
Schaal: 1:10

Tekendatum:
April 2020

T: 0342-220088
E: info@isokern.nl
I: www.isokern.nl

A: Compagnieweg 8
3771 NH, Barneveld